


# DECKENSECTIONALTORE

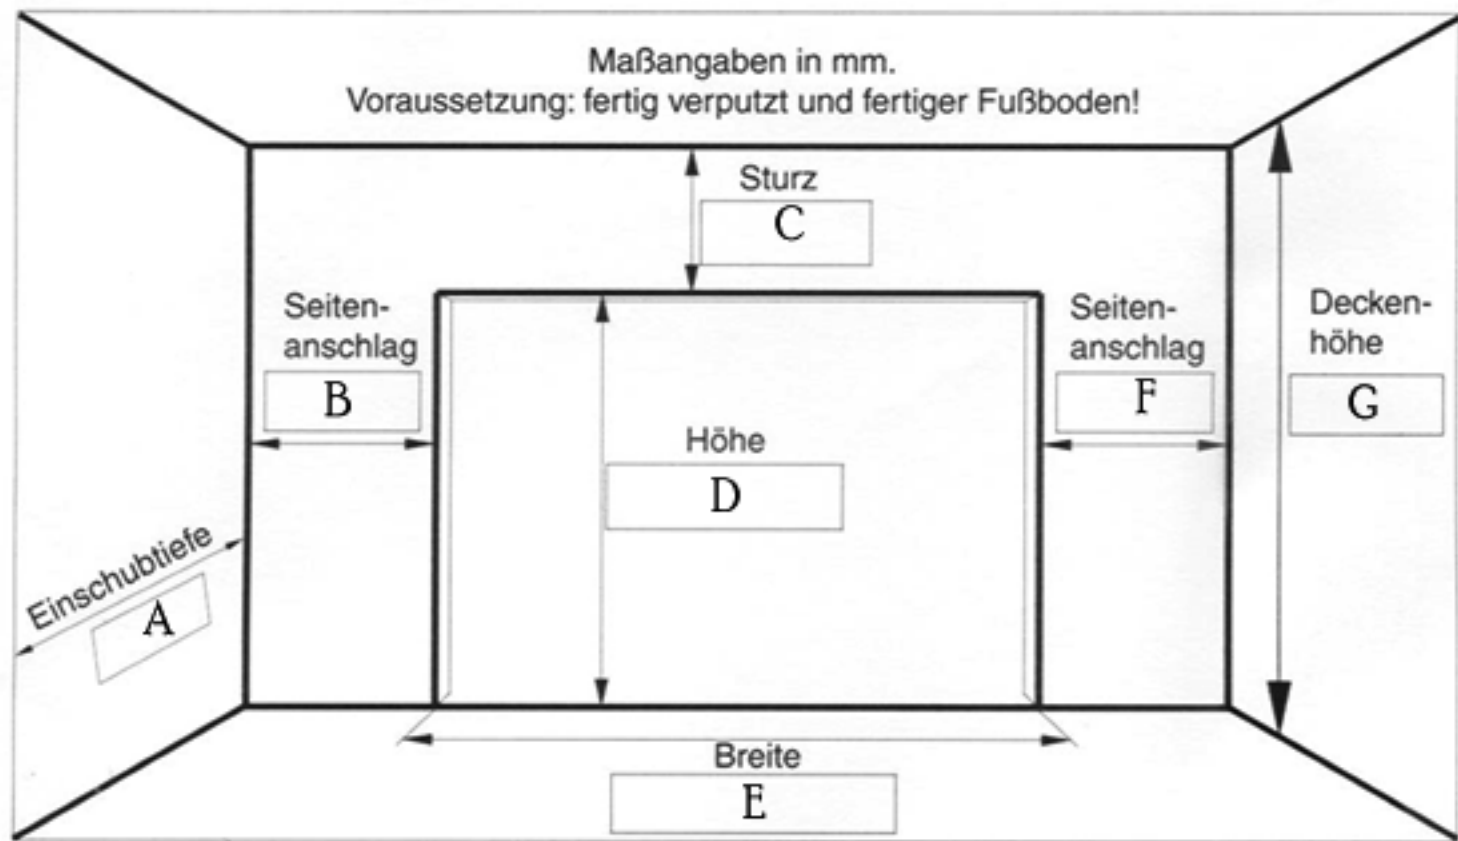

Sturzbedarf SNB2 und ANB2 min. 220mm, SNI2 und ANI2 min. 130mm

Seitenanschlag Stahlzarge je min. 90mm, Aluzarge je min. 100mm